



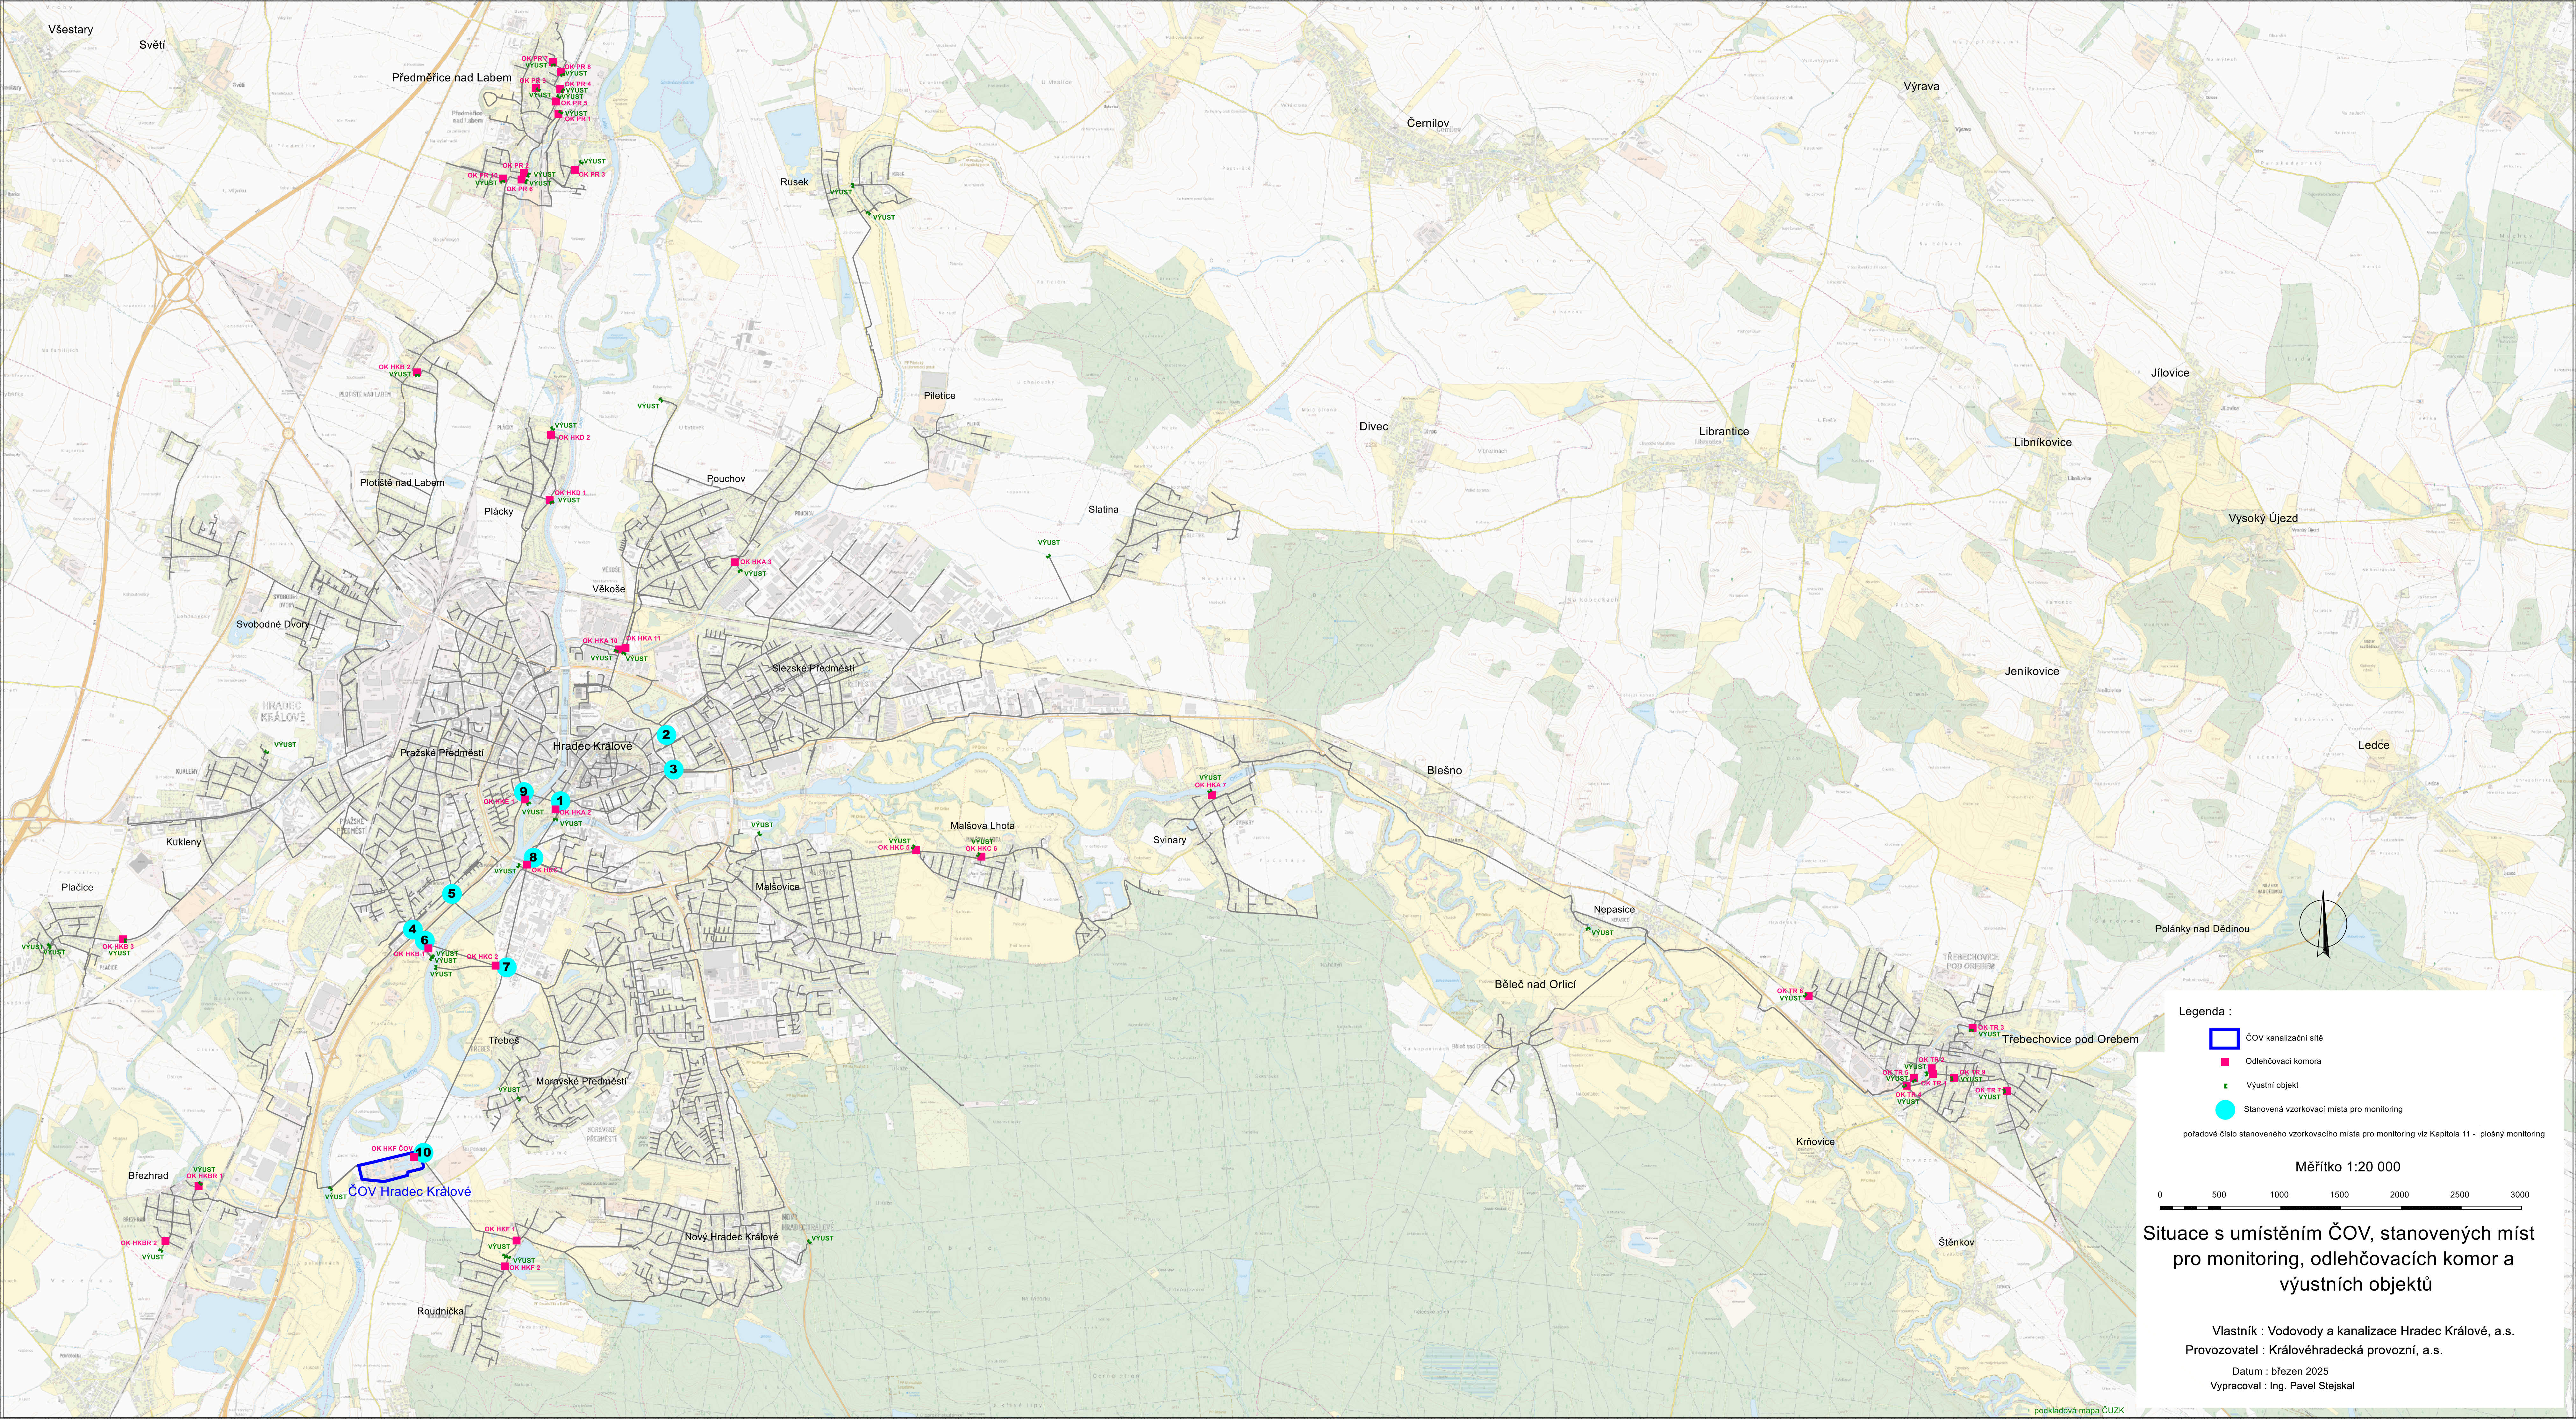


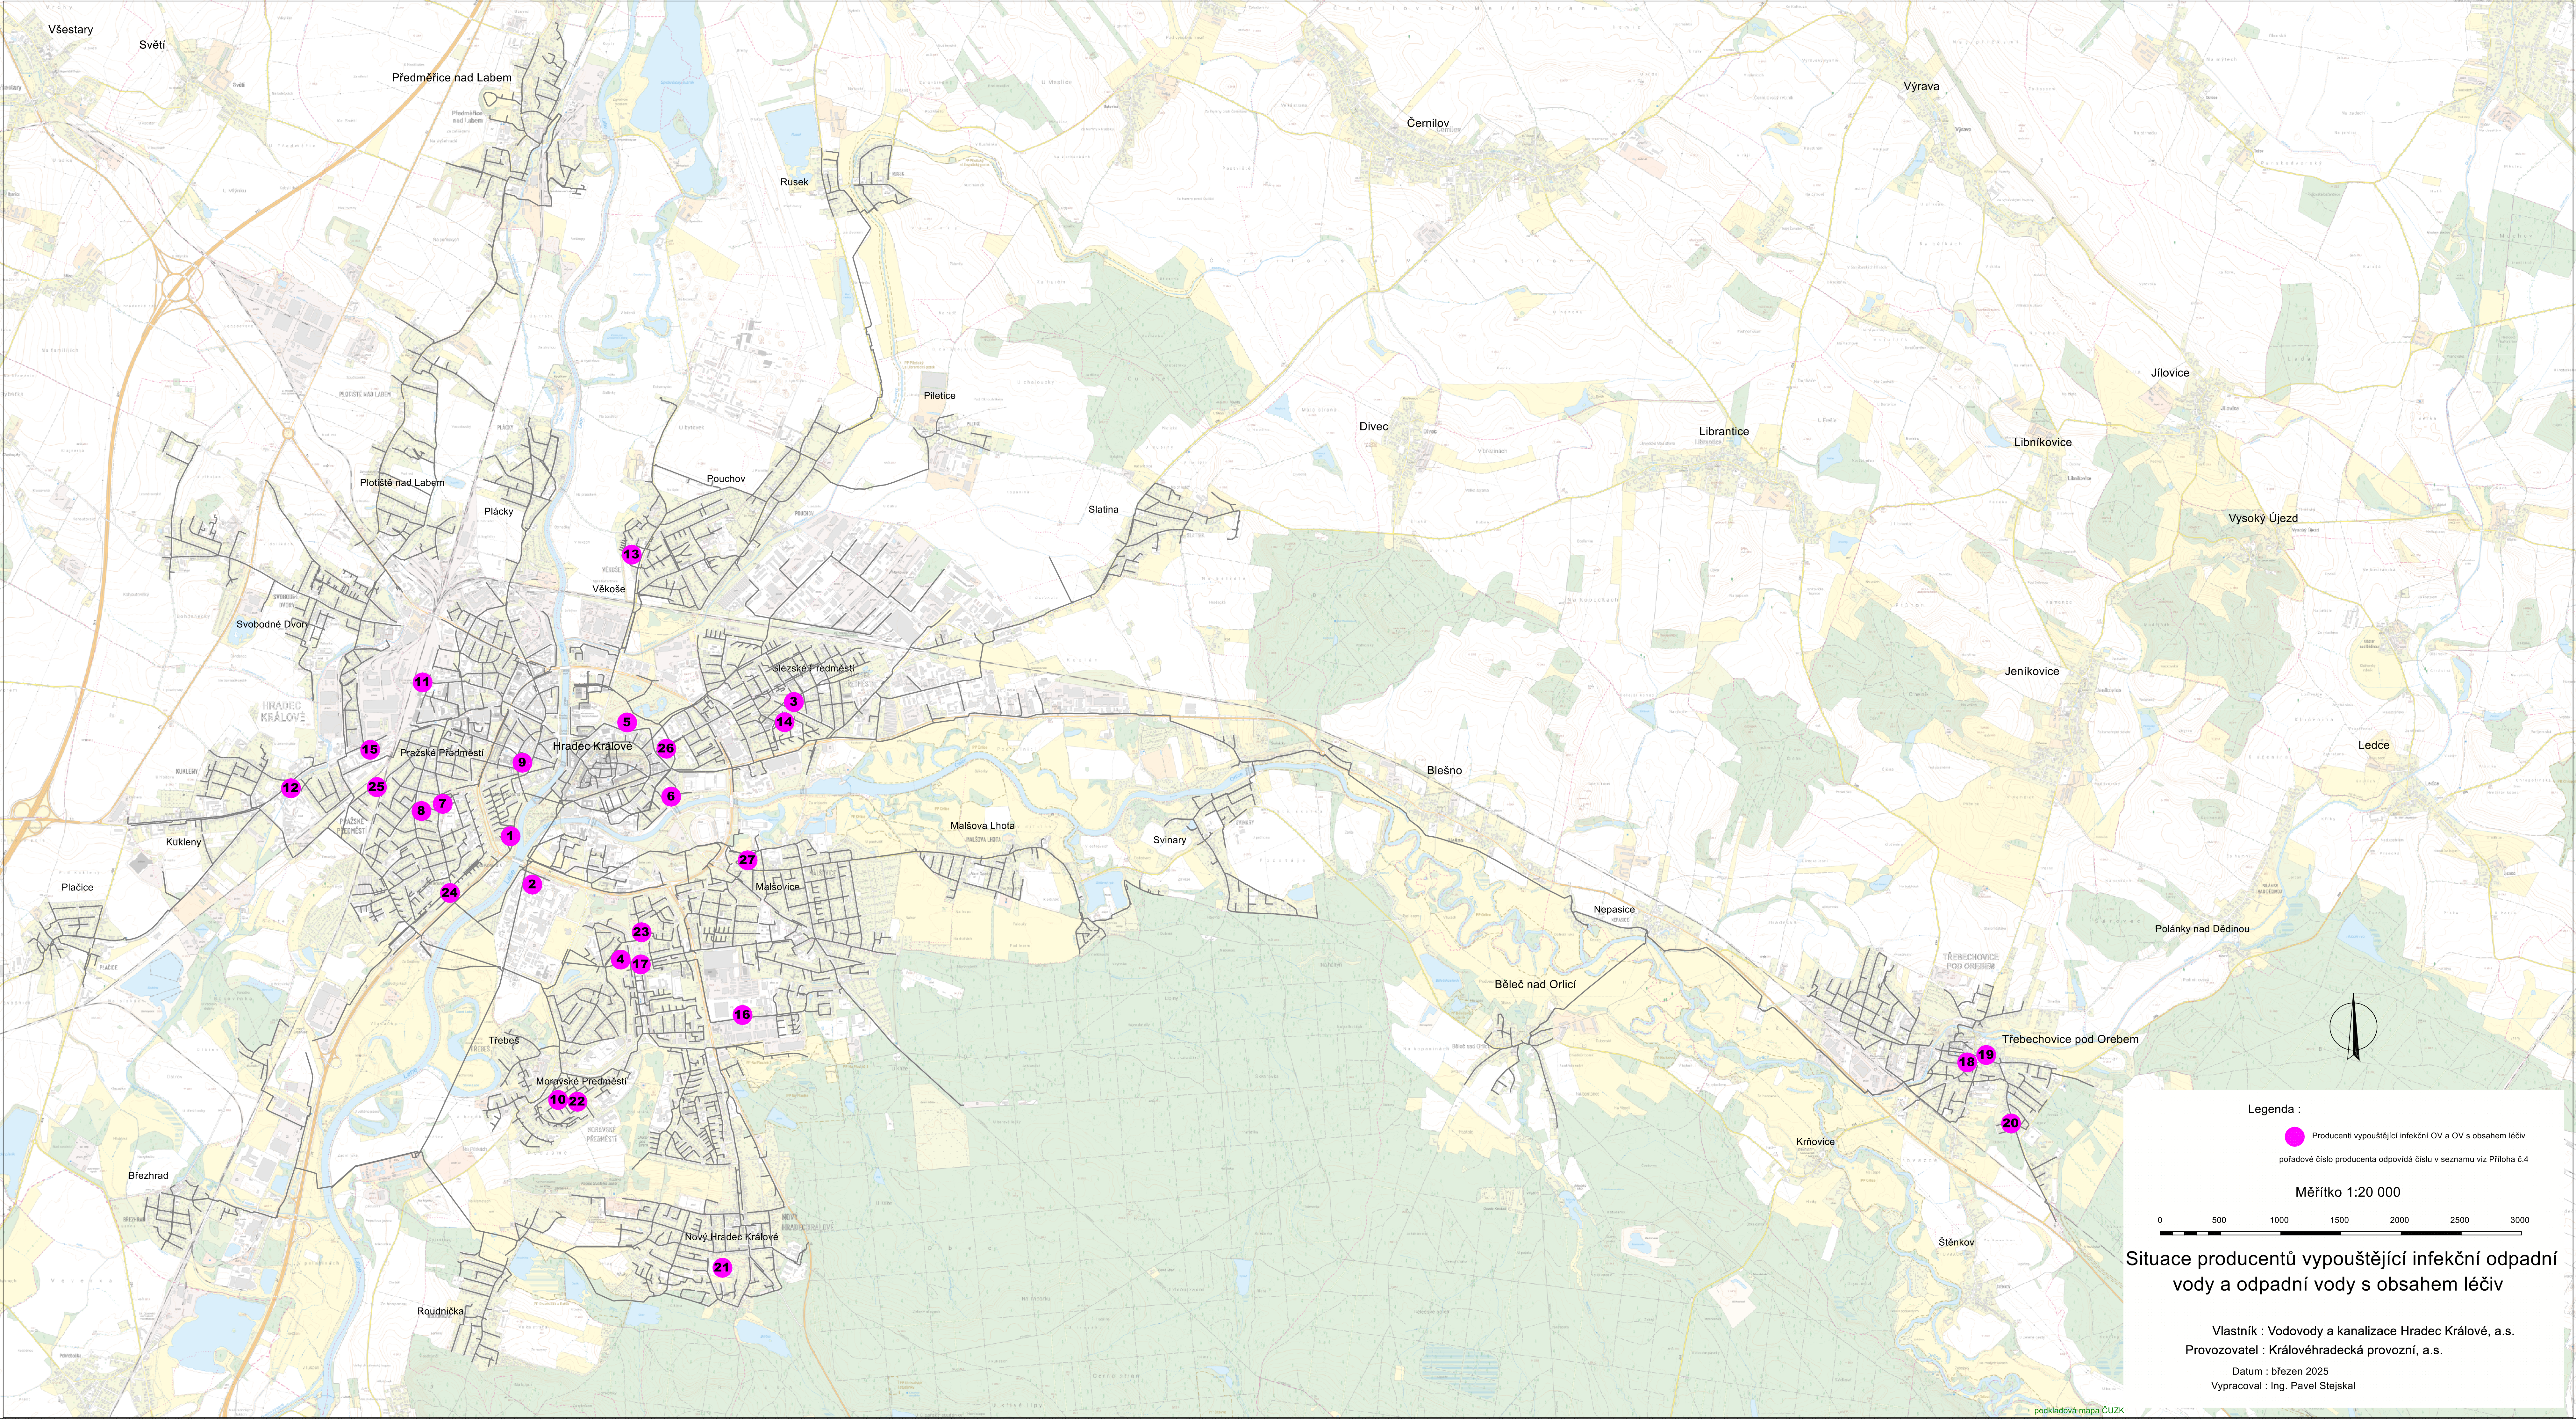

Legenda :

- Produkční vypouštěcí infekční OV a OV s obsahem léčiv
- pořadové číslo producenta odpovídá číslu v seznamu viz Příloha č.4

Měřítko 1:20 000

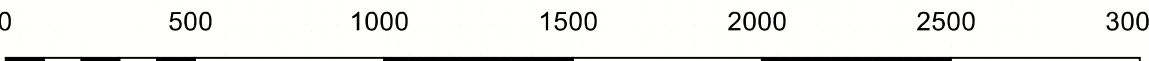

Situace producentů vypouštějící infekční odpadní vody a odpadní vody s obsahem léčiv

Vlastník : Vodovody a kanalizace Hradec Králové, a.s.
Provozovatel : Královéhradecká provozní, a.s.

Datum : březen 2025
Vypracoval : Ing. Pavel Stejskal

